



1. melléklet a .../2013. (.....) számú önkormányzati rendelethez: SZT 42.-j tervlap

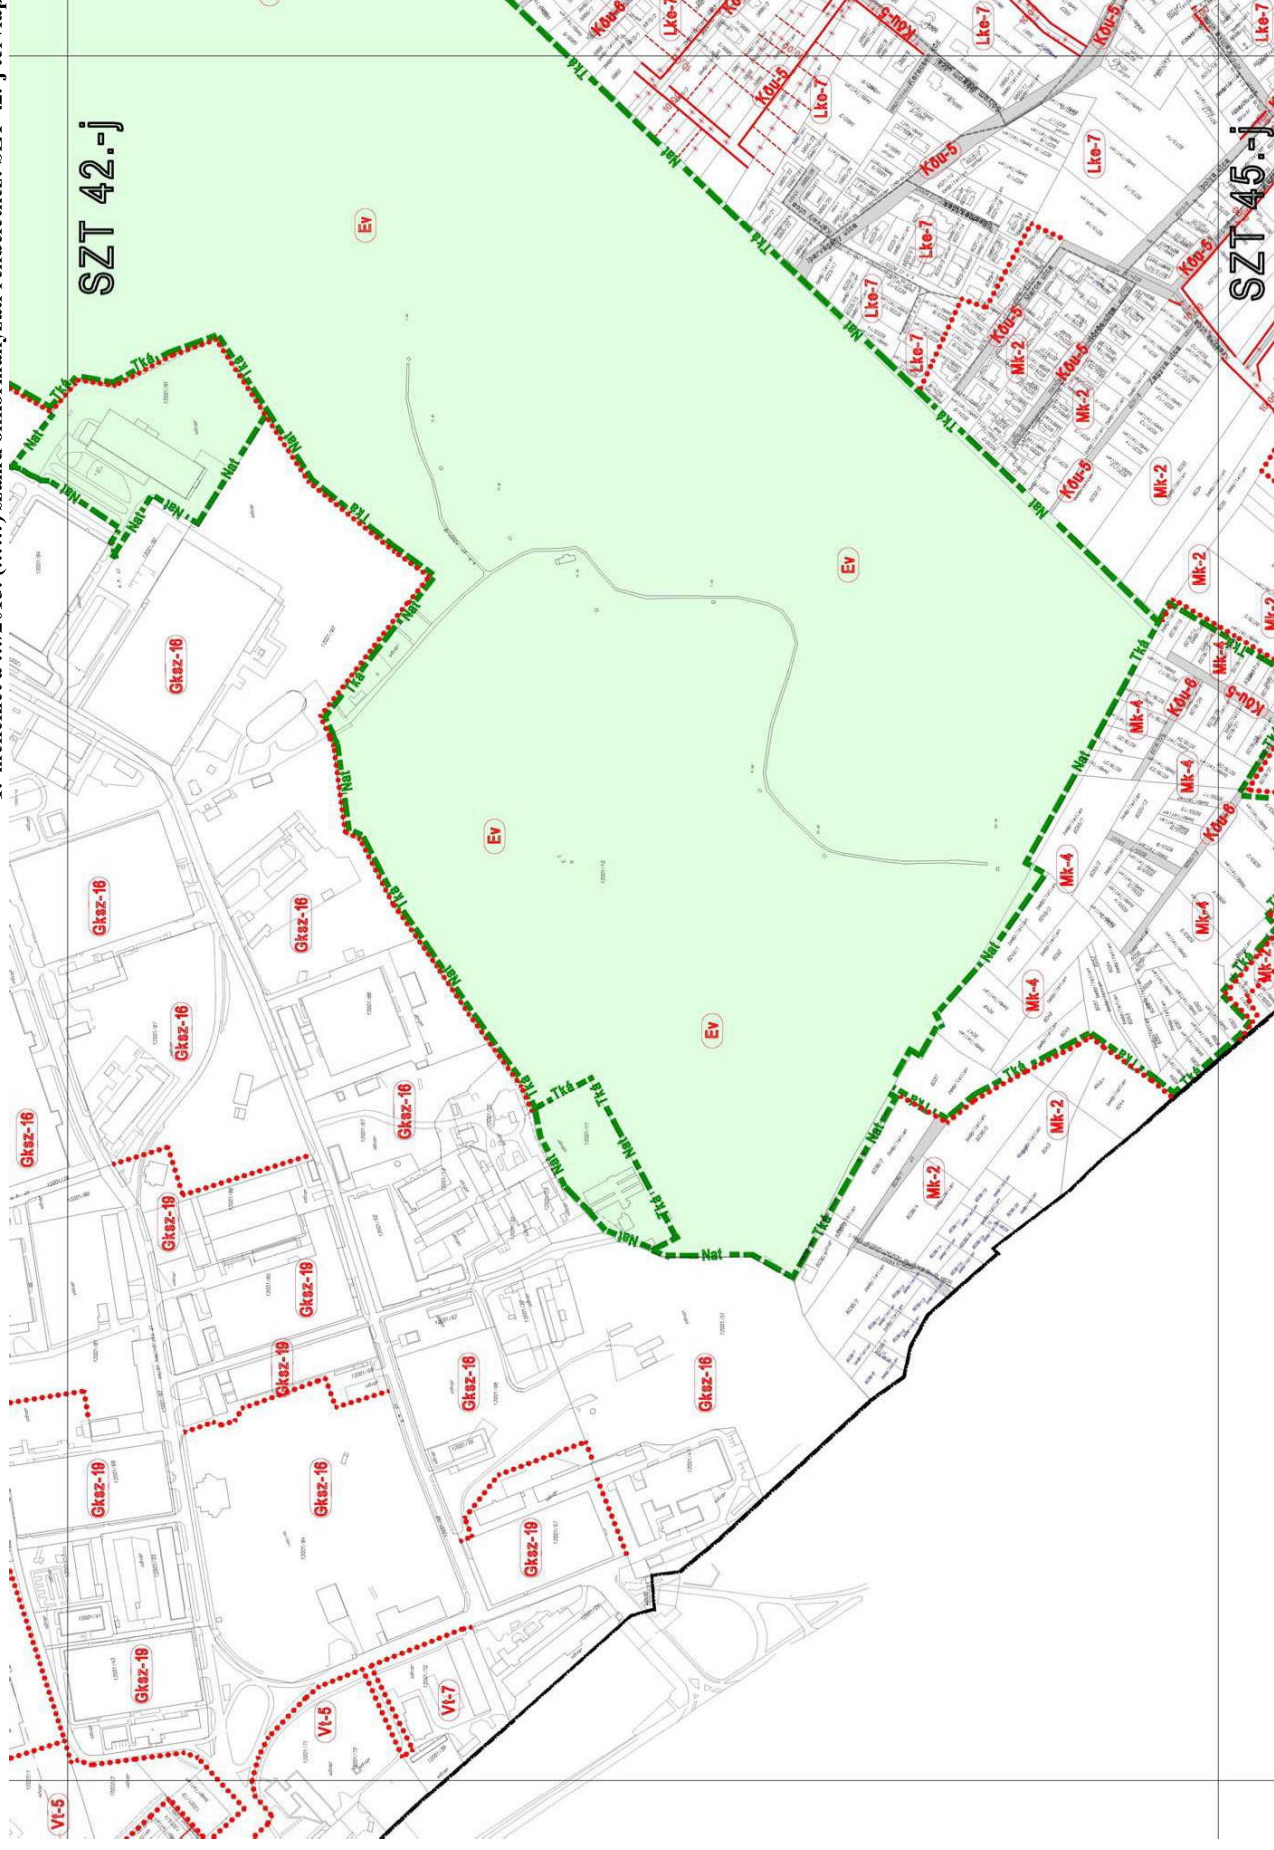

2. melléklet a .../2013. (.....) számú önkormányzati rendelethez: SZT 43.-j tervlap

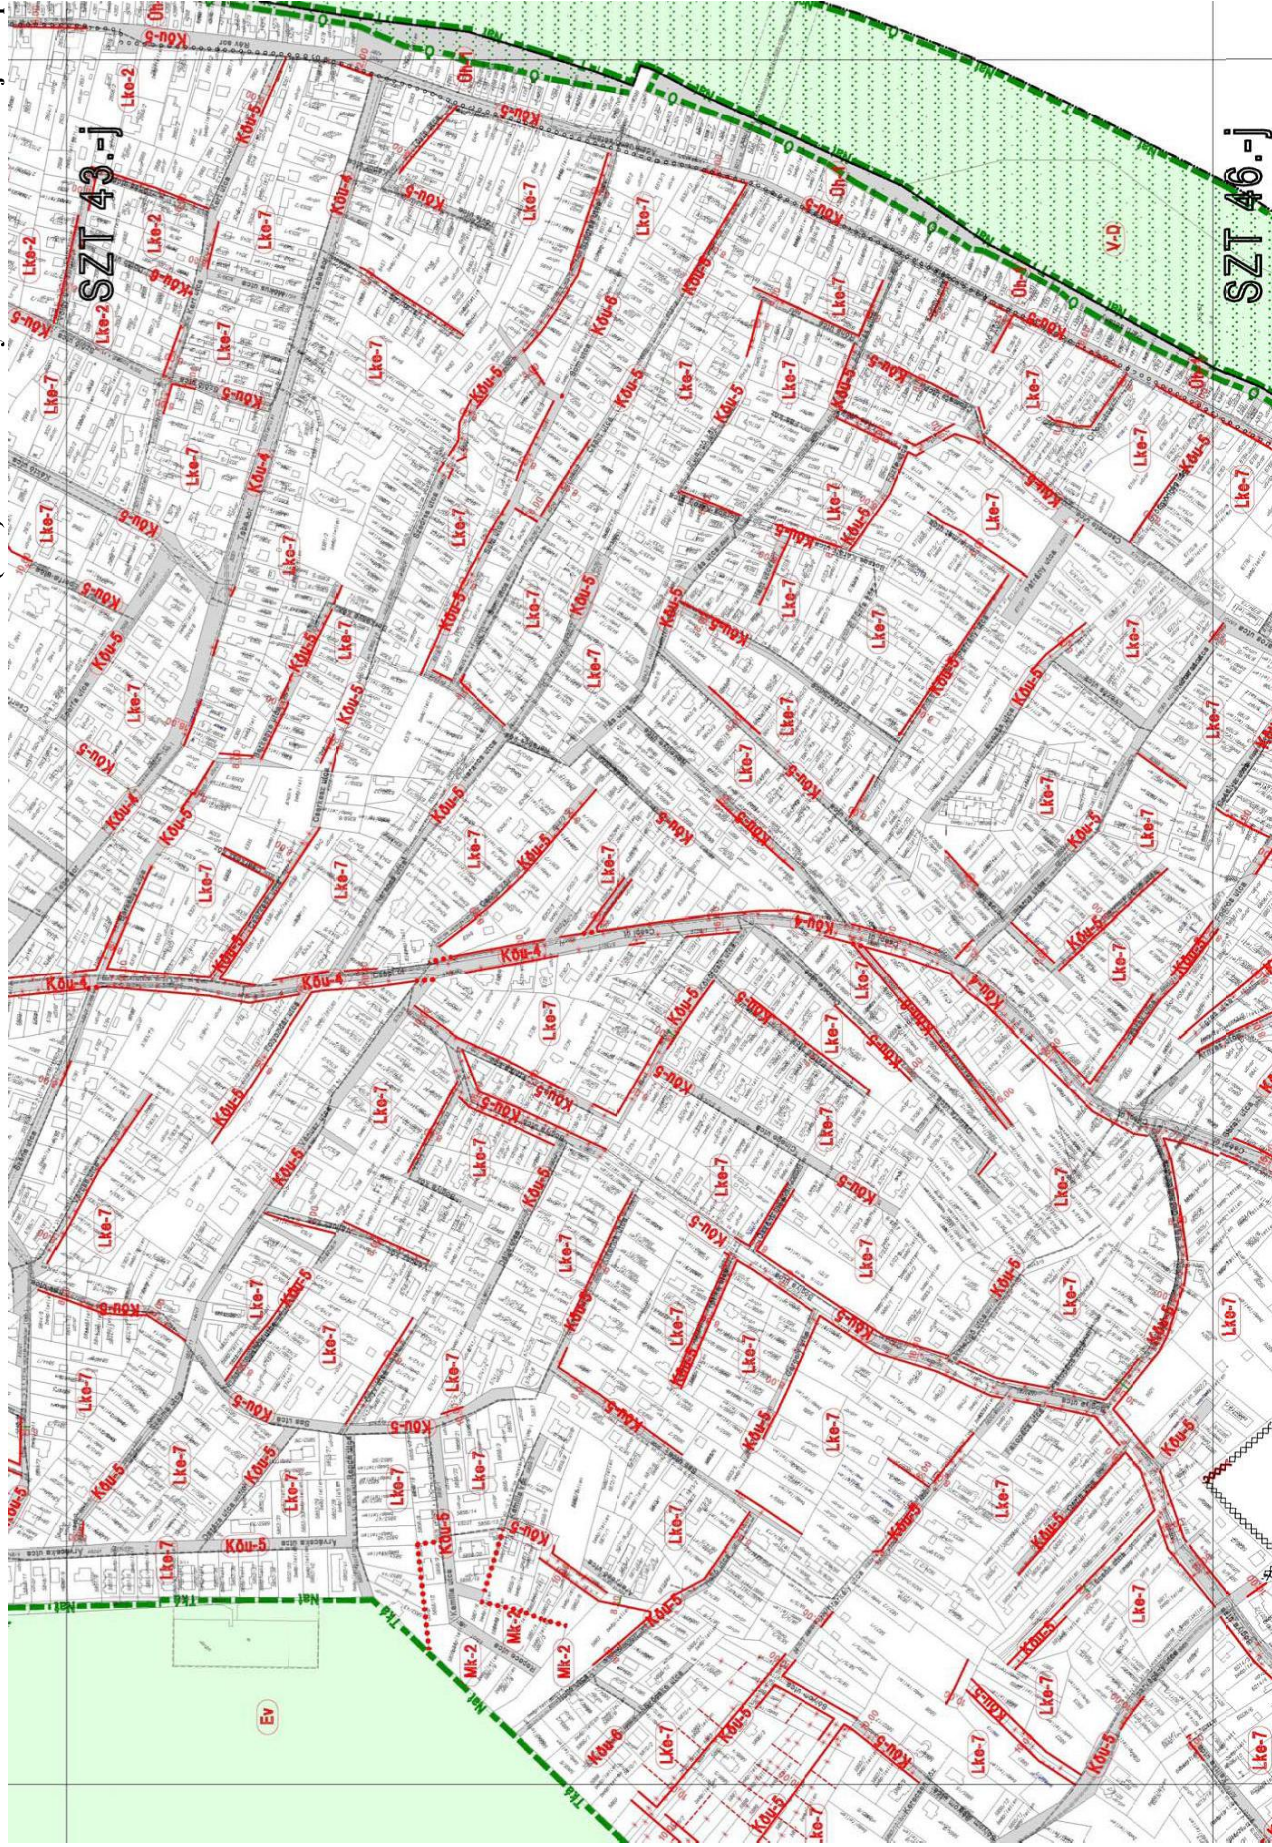

2. melléklet a .../2013. (.....) számú önkormányzati rendelethez: SZT 43.-j tervlap

