



Kéthenger Kft.

2310 Szigetszentmiklós, Szedres u. 63.

Telefon: +36 70 7720735

E-mail: kethengerkft@gmail.com

**NYILVÁNOS ILLEMHELY SZENNYVÍZ ELVEZETÉSÉNEK
ENGEDÉLYEZÉSI KIVITELI TERVDOKUMENTÁCIÓJA**

BEKÖTÉS HELYE:

**2310 Szigetszentmiklós
Iparvágány utca HRSZ: 5931**

ÉPÍTTETŐ:

**Szigetszentmiklós Város Önkormányzata
2310 Szigetszentmiklós
Kossuth Lajos utca 2.**

TERVEZŐ:

**Méh Attila
2310 Szigetszentmiklós,
Szedres utca 63.
Kamarai szám: 13-13652, 13-58249**

Szigetszentmiklós, 2022. január

TARTALOMJEGYZÉK:

IRATJEGYZÉK:

- Címlap
- Tartalomjegyzék
- Tervezői nyilatkozat
- Műszaki leírás

TERVJEGYZÉK:

- | | | |
|--------|-----------------------------------|---------------|
| - Cs-1 | Helyszínrajz | M=1:200 |
| - Cs-2 | Hossz-szelvény rajz | méreta. nélk. |
| - Cs-3 | Átemelő akna beépítési terve | M=1:25 |
| - Cs-4 | Munkaárok mintakeresztmetszelvény | M=1:50 |

Egyéb dokumentumok:

- Fővárosi Vízművek tervjóváhagyó nyilatkozata
- Térképmásolat
- Tulajdoni lap
- Tulajdonosi hozzájárulás
- Közútkezelői hozzájárulás
- e-Közmű nyilatkozatok
- Árazatlan költségvetés
- Árazott költségvetés

TERVEZŐI NYILATKOZAT

A tervezés során a víziközmű-szolgáltatásról szóló 2011. évi CCIX. tv. egyes rendelkezéseinek végrehajtásáról szóló 58/2013. (II.27.) Korm. rendelet, a közműves ivóvízellátásról és közműves szennyvízelvezetésről szóló 38/1995 (IV.5.) Korm. rendelet, a mérőhely kialakításáról szóló MSZ 10-244-85 és ME 10-244-94, a közmű és egyéb vezetékek közterületi elrendezéséről szóló MSZ 7487-2-80 számú szabványok, valamint a kommunális vízellátás fajlagos vízigényének meghatározásáról szóló MI 10-158-158-1 számú műszaki irányelv szerinti útmutatás, előírásai betartásra kerültek.

A tervezett létesítmény műszaki megoldásai megfelelnek a vonatkozó, ill. a tervben említett rendeletnek, szabványoknak és szabályzatoknak és az OTÉK rendelkezéseinek.

A terv szerint kivitelezett létesítmény a biztonságos munkavégzés és üzemeltetés tárgyi feltételeit biztosítja az 1993. évi XCIII. törvény és a végrehajtására kiadott munkavédelemről szóló 5/1993. (XII.26.) MüM. sz. rendelet előírásai szerint.

Az 54/2014 (XII. 5.) BM rendelet az Országos Tűzvédelmi Szabályzat (OTSz) előírásait betartottam.

A vonatkozó rendeleteknek megfelelően kijelentem, hogy az alkalmazott műszaki megoldások megfelelnek az általános érvényű és eseti hatósági előírásoknak. Megfelelnek a megelőző tűzvédelmi követelmények kielégítéséről szóló rendeletek, szabályzatok, az országos (MSZ) és ágazati szabványok, a műszaki előírások követelményeinek.

Kijelentem továbbá, hogy a tárgyi dokumentáció a létesítmény telepítésére, tervezésére és üzemeltetésére vonatkozó munkavédelmi, biztonságtechnikai szabályok, továbbá egyéb hatósági egészség- és környezetvédelmi előírások betartásával készült, az építésügyi és az építésüggyel összefüggő szakmagyakorlási tevékenységről szóló 266/2013.(VII.11.) Korm. rendelet alapján.

Szigetszentmiklós, 2022. január

KÉTHENGER KFT.
2310 Szigetszentmiklós,
Szedres u. 63.
Adósz.: 14999556-2-13
Bsz.: 11600006-00000000-38850778

TERVEZŐ:

Méh Attila

Kamarai szám: 13-13652, 13-58249

MŰSZAKI LEÍRÁS

Szennyvíz elvezetés:

Az ingatlan Önkormányzati tulajdon, melynek terv szerinti részén, egy meglévő játszótér található, mely mellé az Önkormányzat nyilvános mellékhelység építését tervezi a terven jelölt helyen. Az ingatlan előtt az utcában gravitációs csatornagerinc vezeték található végaknával a végén. Az ingatlan a játszótér felé lejt és a távolság és a szintkülönbség miatt egy átemelő akna beépítése válik szükségessé.

A terven jelölt házi beemelő akna a terv szerint került elhelyezésre MSz EN 1401 sz. szabvány szerinti alkalmazással.

A kiépítendő rendszer szakszerű üzemeltetésére, átemelő egység beiktatása válik szükségessé. Az 1 darab átemelő egység kiépítése a felhasználó feladata az átemelő aknába az üzemeltetéshez szükséges, -220 V- energia biztosításával. Az akna fenék kiképzése a hossz-szelvényen látható.

A beemelőakna mélysége a terepszinttől: 1,5 m, a szivattyú nyomócsonkja: -1,00 m (mBf: 98,00)

Az átemelő rendszer rövid leírása:

A csatorna kiépítést a befogadónál kell kezdeni, és a magassági kialakítást fokozott figyelemmel kell ellenőrizni. A gravitációs csatornavezeték lejtését 10 ezrelékkal kell egyenletesen kialakítani. A tervezett szennyvízcsatorna vezetékét a keresztmetszetnek megfelelően homokágyzatba kell helyezni. A munkaárkot jól kell tömöríteni és az ágyazatot csak ezután lehet elhelyezni, melyet szintén tömöríteni kell. Az ágyazati réteg, ill. a cső feletti rész kézi tömörítése után a helyi anyag csak gondos válogatás után tölthető vissza a munkaárkokba. A visszatöltött anyag csak kömentes lehet. A burkolat alatti rész Try 95 %-ra. A beemelő aknában összegyűlt szennyvizet, az abba beépített, vízszintről vezérelt automatikával ellátott, térkiszorítás elvén működő szivattyúegység, most már nyomás alatt továbbítja az utcán lefektetett gerinchálózatba. A szennyvizet szállító vezetékrendszer igen egyszerűen megépíthető, mert a tereppel párhuzamosan - kb. 0,70 m-től -1,50 m-ig talajszint alatt, D63 mm átmérőjű KPE P10 minőségű csövek felhasználásával készül.

A szennyvízbeemelő szivattyú funkciójához, egy vezérlő biztosítja azt, hogy a szívóaknában egy meghatározott szinten a szivattyú bekapcsol és egy megfelelő szintre való leszívás után a szivattyúzás leáll. A vezérlő berendezés hibajelzést ad, ill. vészszintet jelez, ha a víznívó a bekapcsolási szintet egy bizonyos vízoszlopmagassággal meghaladja.

Ha a vezérlőberendezés hibajelet vagy vészjelet ad, az azt jelenti, hogy a szivattyú szállító képessége kisebb, mint a pillanatnyi szennyvíz után folyás, a csúcs elvonulása után a szivattyú ismét képes a vészjelzés szintje alá süllyeszteni a szívóaknába a vízszintet és ekkor a vészjelzés megszűnik. Áramkimaradás esetén ugyancsak előfordulhat, hogy a vészjelzés szintje fölé emelkedik a víznívó és a jelzőlámpa kigyullad és addig ad jelzést, míg a szivattyú betározott szennyvizet a nyomócsővezetékbe beemeli. A vészszint alá való szívás után a vészjelzés megszűnik.

Épületen belül a kiépített vizes berendezések elhelyezése tette szükségessé, hogy az épületből egy helyen történjen meg a szennyvízcsatorna bekötővezeték kiépítése.

A gravitációs szennyvízcsatorna vezeték lejtése egyenletesen 10 ‰.

Az adatok tájékoztató jellegűek mivel a kivitelezés során, a bekötővezeték feltárása a terepszinthez képest megadott mérettől eltérhet, így a kialakult végleges méretek az irányadók!

A szennyvízcsatornacső anyaga KGEM csatornacső. A KG-csatornacsővek minimális takarása legalább 0,60 m legyen. A bekötővezetéken a végakna után egy házi főelzáró beépítése válik szükségessé, mellyel bármilyen gond esetén a bekötővezeték kizárható.

A gravitációs csatornacső anyaga KG-PVC csatornacső, mely kemény polivinil-klorid, színe narancsbarna, a nyomott csatornacső anyaga KPE. A csatornacső anyagminősége az MSZ EN 1401 sz. szabvány előírásnak megfelel.

A közcsonnába csak kommunális eredetű szennyvíz köthető rá. Megrendelő nyilatkozata alapján más jellegű szennyvíz nem termelődik ingatlanon belül.

Az illemhelyből kijövő szennyvízvezeték gerincének átmérője D110, KGEM típusú csatornacső. Az utcai rákötésnél D63 KPE csatornacső került alkalmazásra.

Csapoló-egységek a következők:

1 db mosdó

1 db WC csésze öblítőtartállyal

Vízellátás

Az illemhely napi vízfogyasztásának adatait a kommunális vízellátás fajlagos vízigényének meghatározásáról szóló MI-10-158-1 sz. műszaki irányelve, és a vonatkozó szakirodalomban szereplő fajlagos adatok alapján határozzuk meg. Eszerint a napi vízfogyasztás: 500 dm³/d Ezeket az adatokat összesítve adódik, hogy az épület napi vízfogyasztása: **0,5 m³/d**

A tervezett épületben nedves tűzivíz vezeték kialakítására, valamint automata vízzel oltó berendezés kiépítésére nincs szükség.

A külső oltóvíz szükséglet **600 dm³/perc** a közterületi tűzcsapokról biztosítható.

Tervezett napi szennyvízmennyisége:

Az illemhelyen keletkező szennyvízmennyiségek részben a vízfelhasználási adatok, részben pedig statisztikai adatok alapján határozhatók meg. Eszerint a napi fekáliás szennyvízmennyiség: **0,50 m³/d**

A keletkező csapadékvíz mennyiséget zöldterületi szikkasztással kezeljük.

Szigorúan tilos csapadék-, csurgalék- és talajvizek szennyvízcsatornába való juttatása.

Tehát az ingatlanon a keletkezett csapadékvíz elvezetése, a közcsonnába nem történhet.

A D63 mm méretű házi bekötő csatorna az Iparvágány utcai végaknára csatlakozik. A bekötőcsatorna kialakítása jelen terveknek megfelelően történik

A csatornahálózat ismertetése

A berendezési tárgyakból a szennyvíz büzelzáron keresztül szabadon, falhoronyban és épületen belüli földárókba tervezett ág- és alapvezetéki belső csatornahálózattal a lehető legrövidebb nyomvonalon hagyja el az épületet.

Az alapcsatorna meghosszabbított szakaszainak alsó pontjain tisztítóidomok felső pontjain pedig beépített visszacsapó szelepes légző szerelvények kerültek elhelyezésre. A keletkező szennyvizek gravitációsan vannak elvezetve.

A beépített padlóösszefolyók kettős védelemmel, u.n. nedves és száraz búzzárral rendelkeznek.

Az épület nyeregtetőjén összegyűlt csapadékvíz elvezetésére külső ereszcsonna lett tervezve.

Az ily módon összegyűjtött és levezetett csapadékvizek zöldterületi szikkasztással lesznek kezelve.

Szereléstechológia

A tervezett csatornahálózat épületen belül szerelt csővezetékei hegesztett kivitelű PE csövek, előre gyártott idomokkal, gyorskötő elemekkel, szabadon, falhoronyban, ill. épületen belül

földárókban szerelve. Az épületen belül földárókban vezetett szennyvíz alapvezetéken a legkisebb földtakarás 30 cm lehet.

A csatornahálózat épületen kívüli szakaszai MSZ EN 1401 szerinti PVC-KG minőségű műanyagvezetékek, előre gyártott idomokkal és tokos-, gumigyűrűs kötésekkel. A csatornacsövek alá 10 cm, fölé 30 cm vtg. osztályozott kavicságyazat (vagy homokágyazat) kerüljön. A munkaárokba kikerülő földet a zöld sávokban deponálni kell. Az árkokat körbe kell keríteni védőkorláttal, illetve ki kell világítani azokat.

A gépészeti szerelés befejezése után el kell végezni a teljes rendszer tömörségi próbáját. A próbanyomás értéke 0.2 bar túlnyomás.

Egyéb utasítások, megjegyzések

A vezetékek kialakításánál a szerkezetáttörések helyreállítása a szerkezetre előírt Th minőségben történik.

Az újonnan kialakított víz- és csatorna vezetékek külső falban nem lehetnek vezetve! Az ezeken a falszakaszokban vezetett vezetékek esetében előtét szerelőfal alkalmazása szükséges.

Földmunka

A vezetéket a Technológiai Utasításában foglaltak szerint homokágyra kell fektetni. A homokágyazat feletti részre visszatöltött törmelékmentes földet a vezeték tetejétől mért 50 cm-ig, illetve az ágyazati réteget Try 85 % tömörségi fokra kell tömöríteni.

A munkaárok többi részébe töltött földet zöld területen Try 85%, útpadkában Try 90 %, útburkolat alatti részen Try 95 % tömörségi fokra kell tömöríteni. Indokolatlanul hosszú ideig munkaárkot nyitva tartani TILOS!

A fektetés után a csővégeket szennyeződés bejutás elleni védelemmel kell ellátni.

A szennyvízcsatorna vezeték fektetését előre elkészített tükörkiképzés után lehet megkezdeni.

A föld visszatöltését megfelelő tömörítéssel (Try 85% javasolt) kell végezni.

A munkaárok lejtése telekhatár felé egyenletesen m-ként 10 mm legyen.

Közműkeresztezések

A keresztezett meglévő közművek biztonságáról és biztonságos üzemeltetéséről a kivitelezés folyamán gondoskodni kell. Telefon és elektromos kábelek környezetében 2-2 m-en belül gépi földmunka nem végezhető, valamint, ha az ingatlanon belüli közművek helyzete nem tisztázott.


Szigetszentmiklós, 2022. január

KÉTHENGER KFT.
2310 Szigetszentmiklós,
Szedres u. 63.
Adósz.: 14999556-2-13
Bsz.: 11600006-00000000-38850778

TERVEZŐ:


Mészáros Attila

Kamarai szám: 13-13652, 13-58249

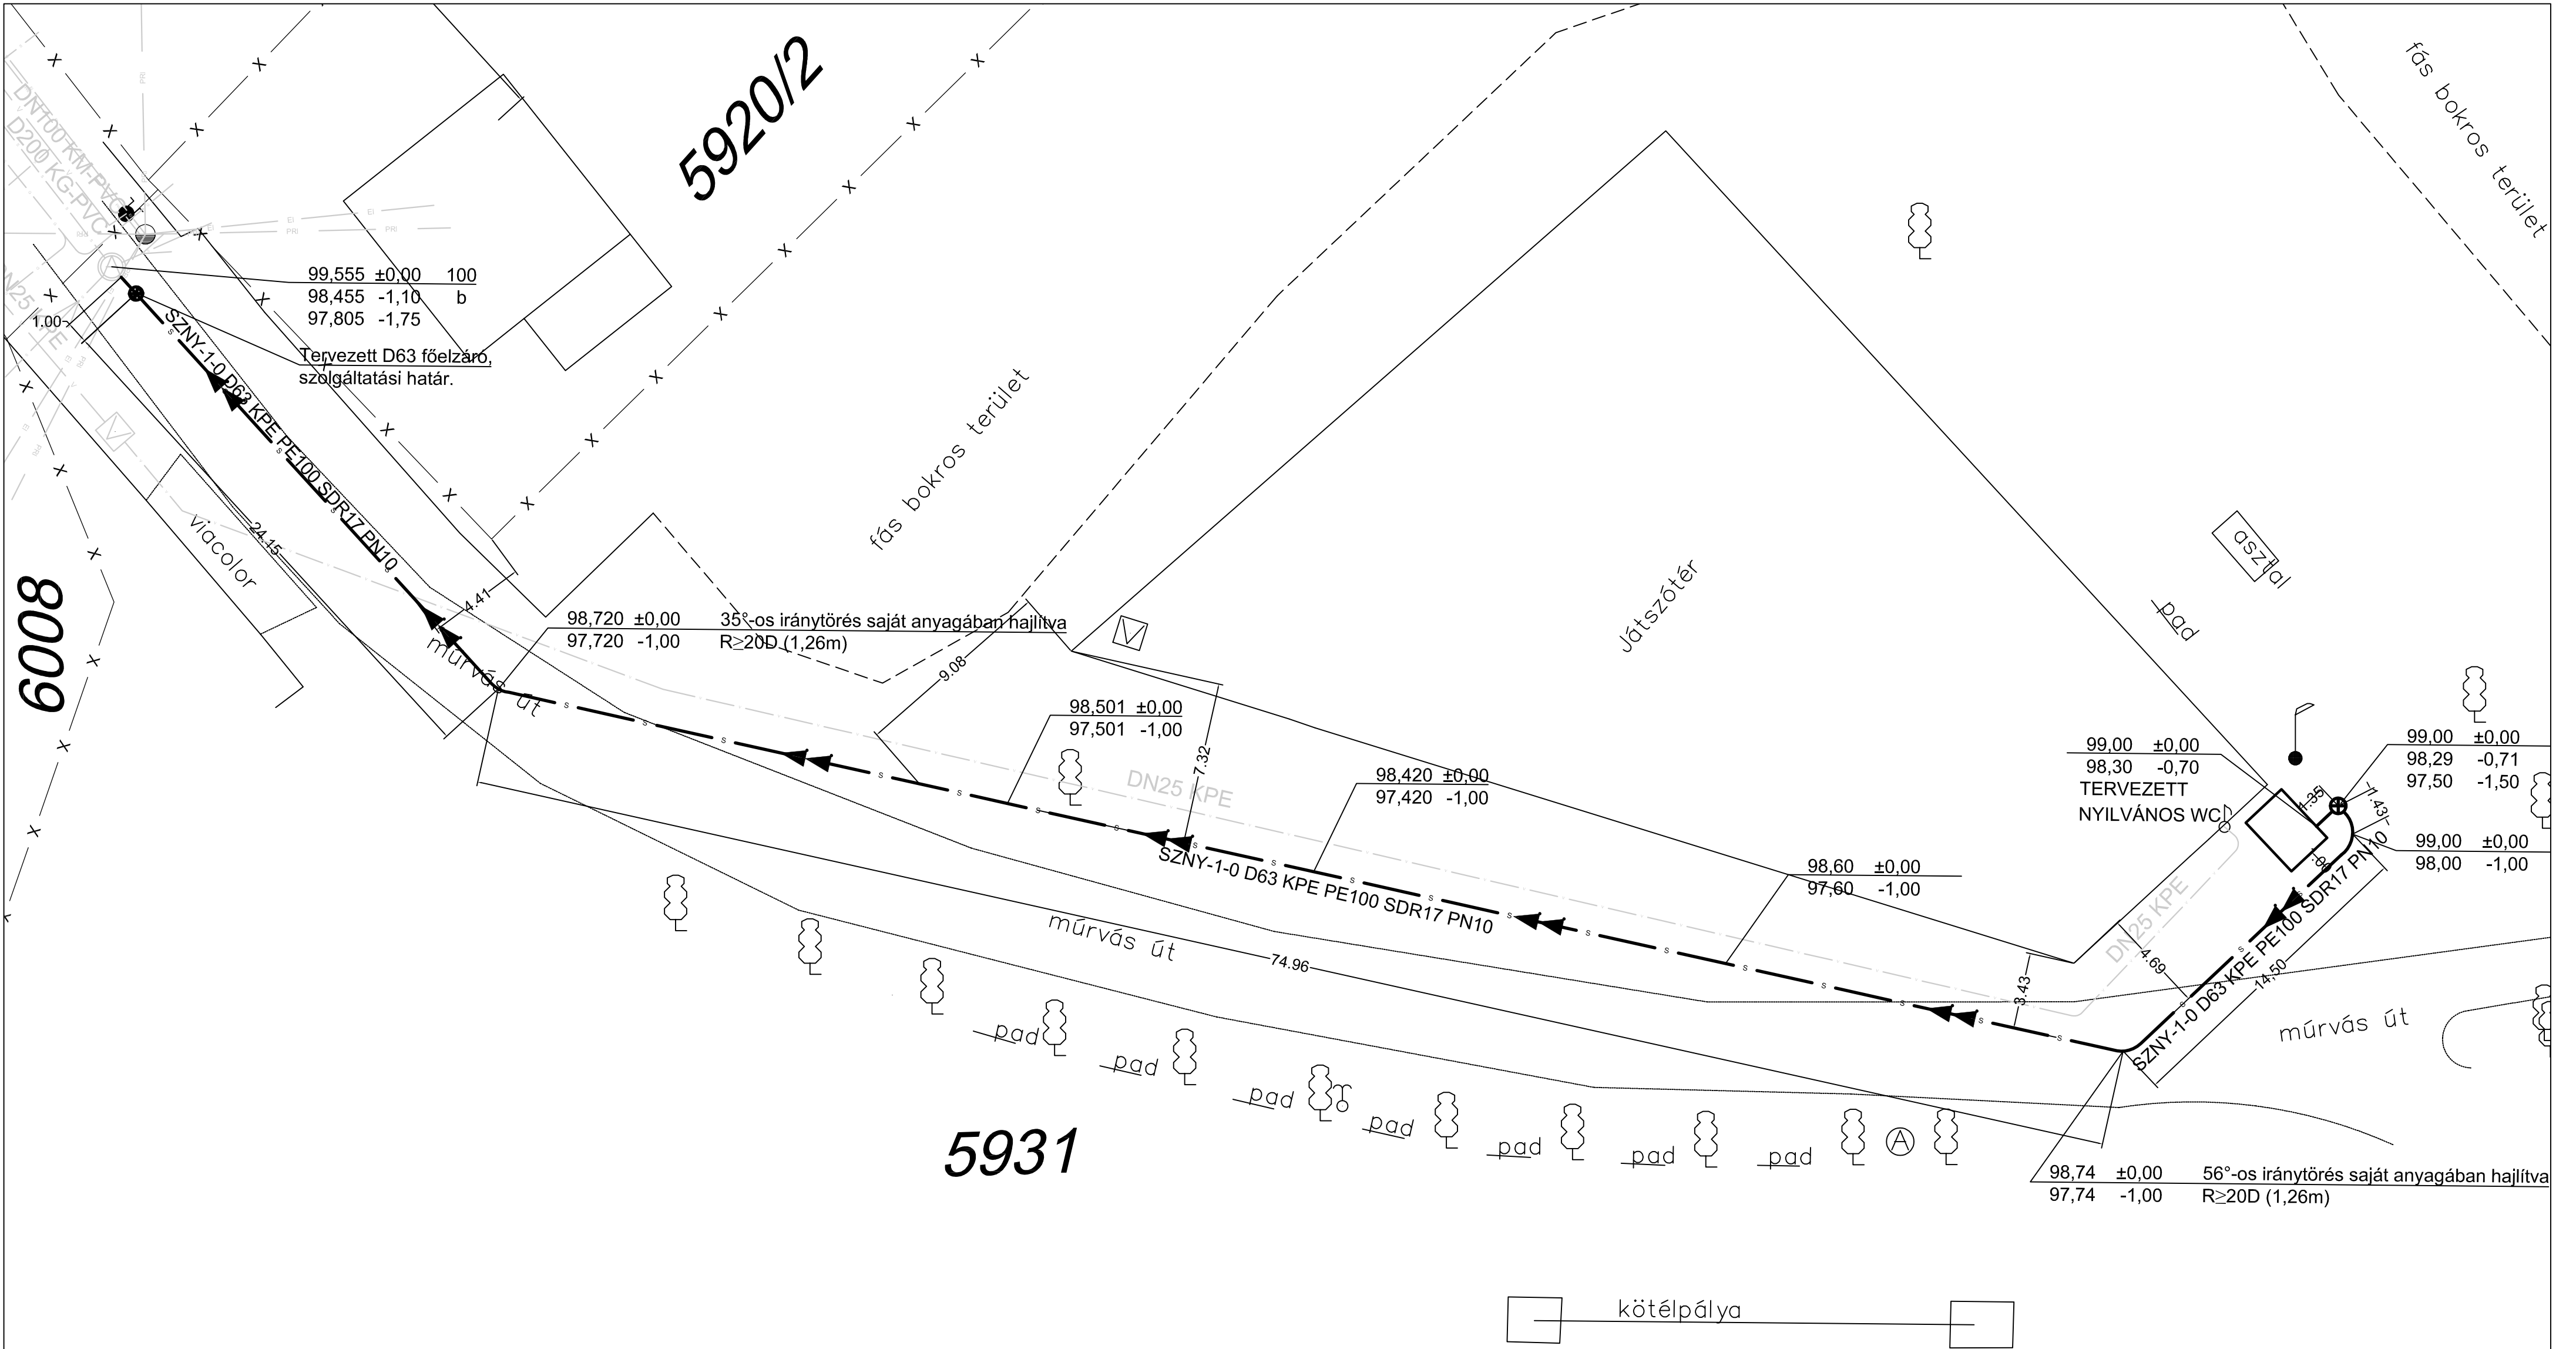


Jelmagyarázat:

- | | |
|---------|--|
| — X — | telekhatár |
| — PRI — | aszfaltszél/járdaszél |
| — EI — | PR-Telecom légkabel |
| — G — | elektromos légkabel |
| → S → | gázvezeték |
| → V → | gravitációs szennyvíz csatorna |
| → S → | vízvezeték |
| → S → | légvezeték tertőoszlop |
| → S → | tervezett gravitációs szennyvíz csatorna |
| → S → | tervezett nyomott szennyvíz csatorna |
| → S → | tervezett házi átemelő |

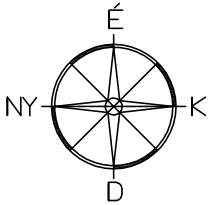

K É T H E N G E R K f t .
cím:
2310 Szigetszentmiklós,
Szedres utca 63.
mobil:
+ 3 6 7 0 7 7 2 0 7 3 5
e-mail:
kethengerkft@gmail.com

tervcím:	2310 Szigetszentmiklós, Bucka-tavi játszótér mellé tervezett nyilvános illemhely csatorna bekötése	tervszám:	B/5931
rajz megnevezése:	Helyszínrajz	rajzsám:	Cs-1
megbízó:	Szigetszentmiklós Város Önkormányzata 2310 Szigetszentmiklós, Kossuth L. utca 2.	méretarány:	M=1:200
tervező: Méh Affila kamarai számok: 13-13652, 13-58249		dátum:	2022. 01. hó
		rajzolta: Méhné Ónózó Laura	
		lapméret (mm):	594 x 420

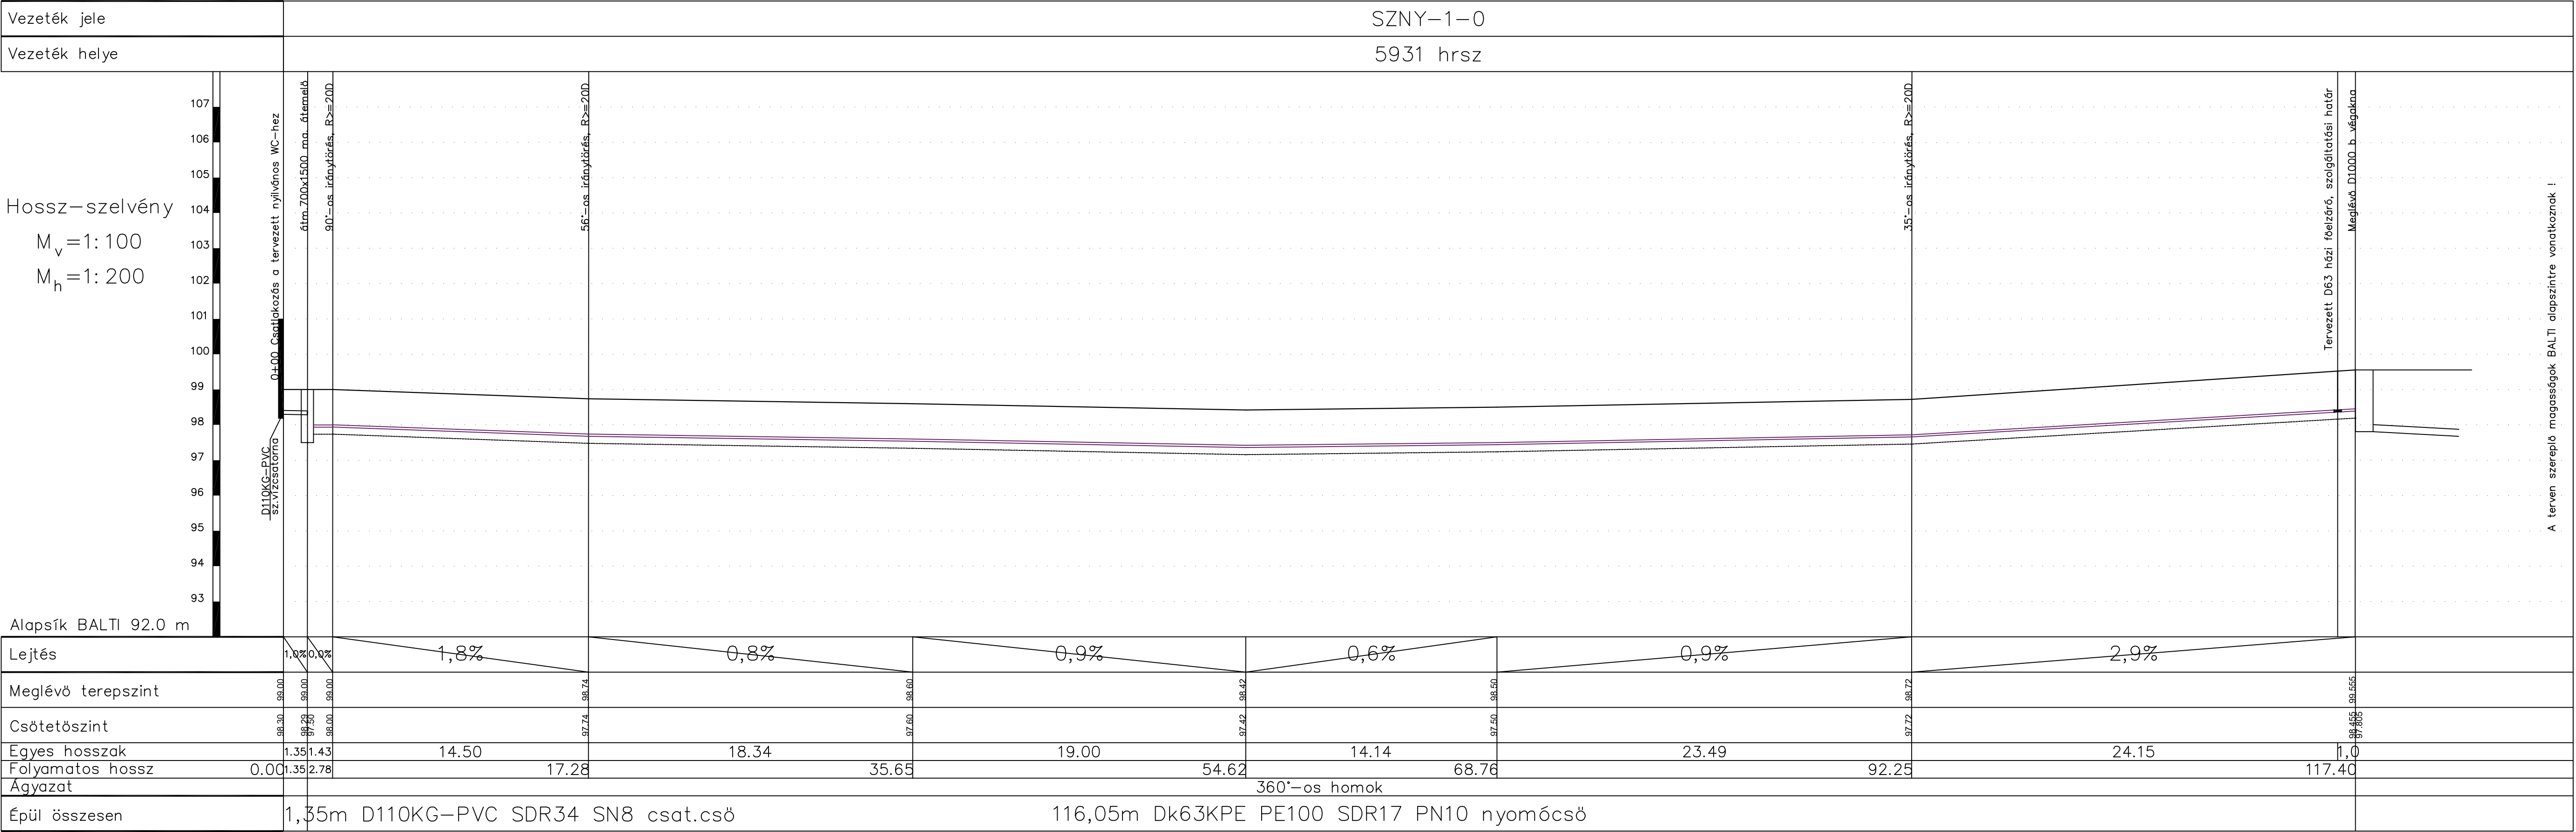



KÉTHENGER Kft.

cím

2310 Szigetszentmiklós,
Szedres utca 63.

mob:

+36707720735

e-mail

kethengerkft@gmail.com

tervcím:

2310 Szigetszentmiklós,
Bucka-tavi játszótér mellé tervezett nyilvános
illemhely csatorna bekötése

rajz megnevezése:

Hossz-szelvény

megbízó:

Szigetszentmiklós Város Önkormányzata
2310 Szigetszentmiklós, Kossuth L. Utca 2.

tervező:

Méh Attila
kamarai számok: 13-13652, 13-58249

tervszám:

B/5931

rajzsám:

Cs-2

méretarány:

Mv=1:100
Mh=1:200

dátum:

2022. 01. hó

rajzolta:


Méhné Ónózó Laura

lapméret (mm):

950 x 297

Ø700X1500 mm-es műanyag
szennyvíz átemelő akna
általános beépítési terve

BEÉPÍTÉSI UTASÍTÁS
PE házi szennyvíz átemelő aknához

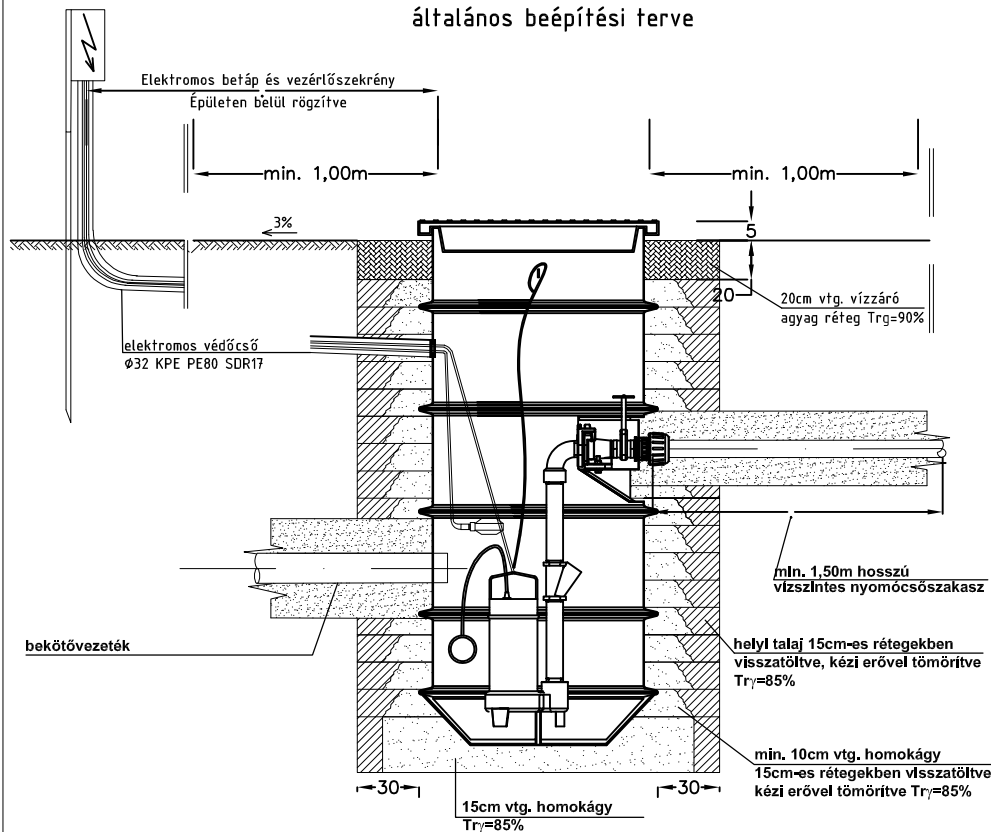

-A munkagödör minimális alaprajzi mérete:

- kézi ásás esetén Ø1,2m
- gépi ásás esetén 1,2x1,2m

-Technológiai folyamat:

1. Földkiemelés
2. 15cm vtg. homokágy elkészítése a fenékelem alatt Trg=85%
3. PE átemelő akna beemelése
4. PE átemelő aknába 30cm magas vízszlop betöltése
5. 15cm vtg. homokfeltöltés készítése az akna körül min. 10cm vastagságban, körkörös
6. a homok feltöltés és a munkagödör fala közötti tér visszatöltése helyi KÖMÉNTES! agyaggal
7. tömörítés Trg=85% körkörös
8. a vízszlop emelése 15cm-el
9. a munkafolyamat ismétlése az 5.-8. pontok között, a terep -20cm-ig
10. a terepszint -20cm-es réteg a munkagödör teljes felületén 20cm vtg. vízzáró agyagréteg feltöltést kap. Trg=90%

TILOS!


- a PE akna falához köves agyagot visszatölteni
- a PE aknát egyoldalról terhelni a földvisszatöltéskor
- a PE aknát vízfeltöltés nélkül körülötni földdel

FONTOS!

- a körkörös földvisszatöltés
- az elektromos kapcsolószekrény max. távolsága az aknától 5,00m
- a nyomóvezeték PE aknához való csatlakozásánál az első 1,5m csőszakasz VÍZSZINTES!

Átemelőakna lefedése a beépítés helye szerint:

- kert: előregyártott műanyag fedlap
- járda: előregyártott műanyag fedlap A-15 terhelési osztállyal
- személygépkocsi forgalom: C-250 terhelési osztályú öntöttvas fedlap

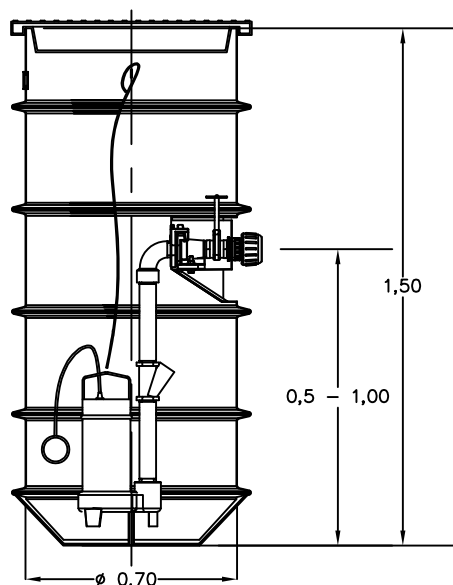

KÉTHENGER Kft.

cím:
2310 Szigetszentmiklós,
Szedres utca 63.

mobil:
+36 70 7720735

e-mail:
kethengerkft@gmail.com

tervcím: **2310 Szigetszentmiklós,
Bucka-tavi játszótér mellé tervezett nyilvános
illemhely csatorna bekötése**

rajz megnevezése:

Átemelő akna beépítési terve

megbízó:

Szigetszentmiklós Város Önkormányzata
2310 Szigetszentmiklós, Kossuth L. utca 2.

tervező: Méh Attila
kamarai számok: 13-13652, 13-58249

tervszám:

B/5931

rajzsám:

Cs-3

méretarány:

M=1:200

dátum:

2022. 01. hó

rajzolta: Méhné Ónózó Laura


lapméret (mm):

297 x 210

MEGJEGYZÉS:

A vezetéket a technológiai utasításban foglaltak szerint, homokágyzatba kell fektetni!
A homokágyzat feletti részre visszatöltött törmelékmentes földet, a vezeték tetejétől a szükséges mértékben tömöríteni szükséges!

INDOKOLATLANUL HOSSZÚ IDEIG MUNKAÁRKOT NYITVA TARTANI TILOS!

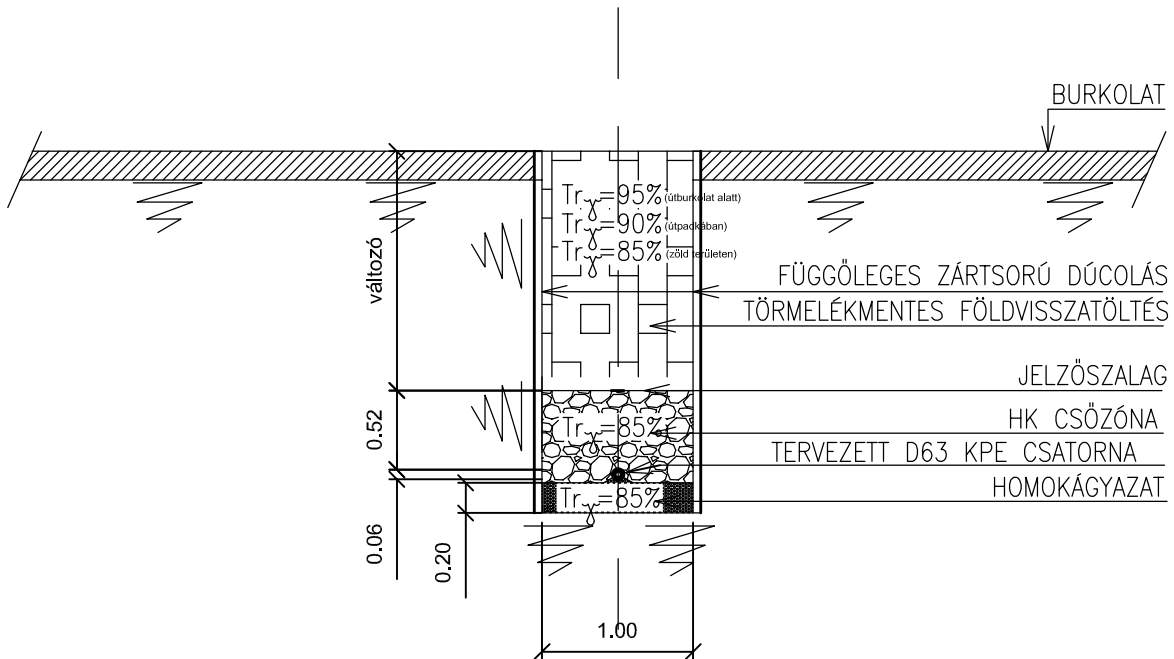

 KÉTHENGER Kft. <u>cím:</u> 2310 Szigetszentmiklós, Szedres utca 63. <u>mobil:</u> +36 70 7720735 <u>e-mail:</u> kethengerkft@gmail.com	tervcím: 2310 Szigetszentmiklós, Bucka-tavi játszótér mellé tervezett nyilvános illemhely csatorna bekötése	tervszám: B/5931
	rajz megnevezése: Munkaárok mintakeresztzelvény	rajzsám: Cs-4
	megbízó: Szigetszentmiklós Város Önkormányzata 2310 Szigetszentmiklós, Kossuth L. utca 2.	méretarány: M=1:50
	tervező: Méh Attila kamarai számok: 13-13652, 13-58249 	dátum: 2022. 01. hó rajzolta: Méhné Ónozó Laura  lapméret (mm): 297 x 210

Szigetszentmiklós Város

Polgármestere

2310 Szigetszentmiklós,
Kossuth Lajos u. 2.



☎ **Cím:** 2311 Szigetszentmiklós Pf. 40
☎ **Telefon:** 36 (24) 505-504
☎ **Fax:** 36 (24) 505-500
✉ **E-mail:** varoshaza@szigetszentmiklos.hu

Száma: SZSZMPH/11/ 255- 4/2022

Ügyintéző: Tóth Sándor Péter

Tárgy: Szigetszentmiklós, 5931 helyrajzi számú ingatlanon lévő Bucka tavi játszótér mellé tervezett illemhely szennyvízvezeték bekötésének tulajdonosi hozzájárulása

Méh Attila

tervező

részére

Kéthenger Kft.

Szigetszentmiklós,
Szedres u. 63.
2310

Tisztelt Tervező Úr!

Szigetszentmiklós Város Önkormányzata Képviselő testületének az önkormányzat vagyonáról szóló 8/2013. (III. 28.) Önkormányzati rendelet 9.§ (2) bekezdés ab) pontja alapján **Szigetszentmiklós Város Önkormányzata tulajdonosi hozzájárulását adja ahhoz, hogy az Önkormányzat tulajdonában lévő Szigetszentmiklós, , Iparvágány utcáról (5905 hrsz.) az 5931 helyrajzi számú ingatlanon lévő Bucka tavi játszótér mellé tervezett illemhely szennyvízvezeték bekötését kiépítsék.** A kivitelezés Szigetszentmiklós Város Önkormányzatának Jegyzője által **SZSZMPH/11/255-3/2022.** iktatószámon kiadott **közútkezelői hozzájárulásban foglaltak maradéktalan betartása mellett végezhető.**

Szigetszentmiklós, 2022.02.15.

Nagy János

polgármester nevében és megbízásából

Kovácsné Szentimrei Lenke

Út-és közmű Iroda
irodavezető

Tájékoztatásul kapják:

Címzett
Iráttár

Az ügyfélfogadás általános rendje:

Hétfőn: 13.00-tól 18.00-ig
Szerdán: 8.00-tól 12.00-ig és 13.00-tól 16.00-ig
Pénteken: 8.00-tól 12.00-ig

Kéthenger Kft.
Szigetszentmiklós
Szedres utca 63
2310

Iktatószám: 100004390284

Ügyintéző: Kosznovszki Györgyi

Felhasználási hely: 2310 Szigetszentmiklós, Iparvágány utca 5931 hrsz.

Tárgy: tervjóváhagyás

Tisztelt Ügyfelünk!

Az alábbi szennyvíz bekötési, valamint belső hálózati terv került benyújtásra Társaságunkhoz elbírálásra.

Felhasználási hely:	2310 Szigetszentmiklós, Iparvágány utca 5931 hrsz.
Igénybejelentő: Jogi személy esetén	Cégjegyzékszám: 13-09-133434, székhelye: 2310 Szigetszentmiklós Szedres utca 63., képviselőjének neve: Méh Attila, adószáma: 14999556-2-13
A terv beérkezésének ideje:	2022.03.04.
Tervező:	Méh Attila (13-13652/13-58249)
Terv kelte:	2022. január

A benyújtott terv kivitelezésre **alkalmas**.

A kivitelezés egyéb feltételei:

Szolgáltatási pont a telekhatárnál tervezett tolózár.

Társaságunk a benyújtott terveket a veszélyhelyzetre tekintettel nem adja ki papíralapon lebélyegezve.

Jelen jognyilatkozat a tervjóváhagyással egyenértékű.

Váltson elektronikus számlára, ami nem csak biztonságos, hanem kényelmes is. E-számla igénylését online ügyfélszolgálatunkon kezdeményezheti.

Amennyiben Ön a Díjbeszedő Holding Zrt.-től kapja a vízdíjszámlát, keresse fel a társaság honlapját (www.dbrt.hu), ahol tájékozódhat a további lehetőségekről

Budapest, 2022. április 7.

Tisztelettel



Szöllősi Csaba
Vízértékesítési osztályvezető



Illés László
Back Office vezető

KÖZMŰVEZETÉK-ÜZEMELTETŐI VÁLASZOK ÖSSZESÍTÉSE:



NYILATKOZAT A HOZZÁJÁRULÁS FELTÉTELEKKEL VALÓ MEGADÁSRÓL

KÖZMŰVEZETÉK-ÜZEMELTETŐ NEVE

NYILATKOZAT DÁTUMA

OPUS TIGÁZ Gázhálózati Zártkörűen Működő Részvénytársaságra

2022.02.09.

Fővárosi Vízművek Zrt.

2022.02.04.



NEM ÉRINTETT

KÖZMŰVEZETÉK-ÜZEMELTETŐ NEVE

NYILATKOZAT DÁTUMA

ELMŰ Hálózati Kft.

2022.02.07.

PR-TELECOM Távközlési, Kereskedelmi és Szolgáltató Zártkörűen
Működő Részvénytársaság

2022.02.07.

DIGI Távközlési és Szolgáltató Kft.

2022.02.08.

KÉRELEM ADATAI:

Azonosító:	113645907
Kérelem típusa:	KÖZMŰNYILATKOZAT
Státusz:	Nyilatkozat érvényes
Benyújtás időpontja:	2022.02.04.
Kérelmező neve:	Méh Attila (565171902)
Kérelmező típusa:	tervező
Kérelmező kinek a nevében jár el?	jogi személy nevében
Felhasználás jellege:	lakossági
Kérelem célja:	sajátos építmények engedélye
Kérelem tárgya:	2310 Szigetszentmiklós, Iparvágány utca Hrsz: 5931 ingatlanon létesülő nyilvános illemhely csatorna bekötése
Határidő-számítás jogalapja:	324/2013. (VIII. 29.) Korm. rendelet
Építmény típusa:	közmű- és energiaellátási építmények
Építmény funkciója:	Máshová nem sorolt egyéb építmény
Létesítendő vezeték nyomvonalának hossza:	1 km alatti hossz

MEGRENDELŐ ADATAI:

Sorszám:	1
Név:	Kéthenger Kft.
Adószám:	14999556213
Cím:	2310 Szigetszentmiklós, Szedres utca 63
Telefon:	+36707720735
E-mail cím:	kethengerkft@gmail.com

ÉRINTETT TERÜLET:

Település: Szigetszentmiklós

Helyrajzi szám: 5931

Megadott tervezési terület:

POLYGON((648554.81 219966.27,648548.65 219960.11,648602.41 219903.27,648675.49
219972.99,648642.73 220012.19,648599.61 219978.31,648569.93 219950.31,648554.81 219966.27))

KÖZMŰVEZETÉK-ÜZEMELTETŐK:

ÜZEMELTETŐ NEVE:

DIGI Távközlési és Szolgáltató Kft.

A FOLYAMATBAN VALÓ RÉSZVÉTEL SZÜKSÉGES:

Igen

CÍME:

1134 Budapest, Váci út 35

SZAKÁGA(I):

/ Szakág (HI):

Hírközlés

Kijelölés módja:

automatikus kijelölés

Automatikus érintettség vizsgálat eredménye:

– Publikus hálózati információk:

Nincs publikus hálózati elem a kérelemben megadott területen belül.

– Kivételi hálózati információk:

Településen található kivételi hálózat, melynek elhelyezkedése nem ismert.

ÜZEMELTETŐ NEVE:

ELMŰ Hálózati Kft.

A FOLYAMATBAN VALÓ RÉSZVÉTEL SZÜKSÉGES:

Igen

CÍME:

1132 Budapest, Váci út 72-74

SZAKÁGA(I):

/ Szakág (EL):

Villamos energia

Kijelölés módja:

automatikus kijelölés

Automatikus érintettség vizsgálat eredménye:

– Publikus hálózati információk:

Van publikus hálózati elem a kérelemben megadott területen belül.

– Kivételi hálózati információk:

A kérelemmel érintett településeken kivételi hálózat nem található.

ÜZEMELTETŐ NEVE:

Fővárosi Vízművek Zrt.

A FOLYAMATBAN VALÓ RÉSZVÉTEL SZÜKSÉGES:

Igen

CÍME:

1138 Budapest, Váci út 182

SZAKÁGA(I):

/ Szakág (VE):

Vízvezetés

Kijelölés módja:

automatikus kijelölés

Automatikus érintettség vizsgálat eredménye:

– Publikus hálózati információk:

Van publikus hálózati elem a kérelemben megadott területen belül.

– Kivételi hálózati információk:

A kérelemmel érintett településeken kivételi hálózat nem található.

/ Szakág (VI):

Vízellátás

Kijelölés módja:

automatikus kijelölés

Automatikus érintettség vizsgálat eredménye:

– Publikus hálózati információk:

Van publikus hálózati elem a kérelemben megadott területen belül.

– Kivételi hálózati információk:

A kérelemmel érintett településeken kivételi hálózat nem található.

ÜZEMELTETŐ NEVE:

OPUS TIGÁZ Gázhálózati Zártkörűen Működő
Részvénytársaságra

A FOLYAMATBAN VALÓ RÉSZVÉTEL SZÜKSÉGES:

Igen

CÍME:

4200 Hajdúszoboszló, Rákóczi utca 184

SZAKÁGA(I):

/ Szakág (SZ):

Szénhidrogén

Kijelölés módja:

automatikus kijelölés

Automatikus érintettség vizsgálat eredménye:

– Publikus hálózati információk:

Van publikus hálózati elem a kérelemben megadott területen belül.

– Kivételi hálózati információk:

A kérelemmel érintett településeken kivételi hálózat nem található.

ÜZEMELTETŐ NEVE:

PR-TELECOM Távközlési, Kereskedelmi és
Szolgáltató Zártkörűen Működő
Részvénytársaság

A FOLYAMATBAN VALÓ RÉSZVÉTEL SZÜKSÉGES:

Igen

CÍME:

3533 Miskolc, Gózon Lajos utca 11 4. emelet

SZAKÁGA(I):

/ Szakág (HI):

Hírközlés

Kijelölés módja:

automatikus kijelölés

Automatikus érintettség vizsgálat eredménye:

– Publikus hálózati információk:

Van publikus hálózati elem a kérelemben
megadott területen belül.

– Kivételi hálózati információk:

A kérelemmel érintett településeken kivételi
hálózat nem található.

MELLÉKLETEK:

/ Fájlnév (azonosító):	Cs1_Helyszínrajz.pdf (3254371)
Típus:	terv
Rögzítés időpontja:	2022.02.04.
Rögzítő neve:	Méh Attila (565171902)
/ Fájlnév (azonosító):	Cs2_Hossz szelvény.pdf (3254372)
Típus:	terv
Rögzítés időpontja:	2022.02.04.
Rögzítő neve:	Méh Attila (565171902)
/ Fájlnév (azonosító):	Cs3_Átemelő akna rajza.pdf (3254373)
Típus:	terv
Rögzítés időpontja:	2022.02.04.
Rögzítő neve:	Méh Attila (565171902)
/ Fájlnév (azonosító):	Cs4_Munkaárok MKSZ.pdf (3254374)
Típus:	terv
Rögzítés időpontja:	2022.02.04.
Rögzítő neve:	Méh Attila (565171902)
/ Fájlnév (azonosító):	Műleírás_csatorna.pdf (3254375)
Típus:	terv
Rögzítés időpontja:	2022.02.04.
Rögzítő neve:	Méh Attila (565171902)
/ Fájlnév (azonosító):	Csatorna bekötési rajzok.dwg (3254376)
Típus:	terv
Rögzítés időpontja:	2022.02.04.
Rögzítő neve:	Méh Attila (565171902)

KÖZMŰNYILATKOZAT EREDMÉNYE:

ÜZEMELTETŐ NEVE:

DIGI Távközlési és Szolgáltató Kft.

/ ÉRINTETTSÉG

Érintett:

Nem

Rögzítés dátuma:

2022.02.08.

Ügyintéző neve:

Miczák Erzsébet (572915812)

Ügyintéző telefon:

+36 50 102 1181

Ügyintéző email cím:

erzsebet.miczak@digi.hu

Kifejtés:

Nincs kiegészítés.

ÜZEMELTETŐ NEVE:

ELMŰ Hálózati Kft.

/ ÉRINTETTSÉG

Érintett:

Nem

Rögzítés dátuma:

2022.02.07.

Ügyintéző neve:

Porkoláb Katalin (569286963)

Ügyintéző telefon:

06-1-238-1938

Ügyintéző email cím:

katalin.porkolab@elmu.hu

Kifejtés:

Nincs kiegészítés.

ÜZEMELTETŐ NEVE:

Fővárosi Vízművek Zrt.

/ ÉRINTETTSÉG

Érintett:

Igen

Rögzítés dátuma:

2022.02.04.

Ügyintéző neve:

Túzkó Zsolt László (415099811)

Ügyintéző telefon:

0614652509

Ügyintéző email cím:

zsolt.tuzko@vizmuvek.hu

Kifejtés:

Nincs kiegészítés.

/ NYILATKOZAT

Rögzítés dátuma:

2022.02.04.

Ügyintéző neve:

Túzkó Zsolt László (415099811)

Ügyintéző telefon:

0614652509

Ügyintéző email cím:

zsolt.tuzko@vizmuvek.hu

Típus:

nyilatkozat a hozzájárulás feltételekkel való megadásáról

Kifejtés:

Tisztelt Ügyfelünk!

A Fővárosi Vízművek részéről az E-közmű rendszerben további egyeztetést nem igényel.

Tájékoztatjuk, hogy honlapunkon teljes körűen informálódhat a különböző témájú kérelmek, illetve a hozzájuk tartozó szükséges dokumentumok benyújtásának módjáról, valamint tájékoztatóinkban (http://vizmuvek.hu/hu/fovarosi-vizmuvek/lakossagi-ugyfelek/altalanos_informaciok/letoltheto_nyomtatvanyok) az ügyek menetéről.

Budapest, 2022. február 4.

Tisztelettel;

Fővárosi Vízművek Zrt.

Egyéb:

Jelen kérelem kapcsán az e-közmű rendszer felé kötelezően nyújtandó térképi adatszolgáltatáson túl nem biztosítottam közműhálózati elemekre vonatkozó szakági információkat.

/ MELLÉKLETEK

Nincs rögzített adat.

ÜZEMELTETŐ NEVE:

OPUS TIGÁZ Gázhálózati Zártkörűen Működő
Részvénytársaságra

/ ÉRINTETTSÉG

Érintett:	Igen
Rögzítés dátuma:	2022.02.07.
Ügyintéző neve:	Tóth Mariann (837660527)
Ügyintéző telefon:	+3623889181
Ügyintéző email cím:	toth.mariann@opustigaz.hu
Kifejtés:	
<i>Nincs kiegészítés.</i>	

/ NYILATKOZAT

Rögzítés dátuma:	2022.02.09.
Ügyintéző neve:	Tóth Mariann (837660527)
Ügyintéző telefon:	+3623889181
Ügyintéző email cím:	toth.mariann@opustigaz.hu
Típus:	nyilatkozat a hozzájárulás feltételekkel való megadásáról

Kifejtés:

Tisztelt Ügyfelünk! A feltöltött dokumentumban nyilatkozunk a sajátos építmény, műtárgy építési engedélyezési eljárásához.

Egyéb:

Jelen kérelem kapcsán az e-közmű rendszer felé kötelezően nyújtandó térképi adatszolgáltatáson túl nem biztosítottam közműhálózati elemekre vonatkozó szakági információkat.

/ MELLÉKLETEK

Fájlazonosító:	3263575
Fájlnév:	113645907.pdf
Típus:	Dokumentum
Rögzítés időpontja:	2022.02.09.
Rögzítő neve:	Tóth Mariann (837660527)
ÜZEMELTETŐ NEVE:	PR-TELECOM Távközlési, Kereskedelmi és Szolgáltató Zártkörűen Működő Részvénytársaság

/ ÉRINTETTSÉG

Érintett:	Nem
Rögzítés dátuma:	2022.02.07.
Ügyintéző neve:	Pásztor Beáta (907714846)
Ügyintéző telefon:	+36202133040
Ügyintéző email cím:	pasztor.beata@prtelecom.hu
Kifejtés:	

Felhívánk a figyelmet arra, hogy a településen légkábeles hálózatunk működik. A káresemény elkerülése érdekében a munkagépekkel a megfelelő védőtávolságot megtartani szíveskedjenek.

Pest Megyei Kormányhivatal
Ráckeve 2300 Szent István tér 3.

Nem hiteles térképmásolat - Teljes másolat

2022.02.17 13:02:55

Helyrajzi szám: SZIGETSZENTMIKLÓS belterület 5931

Megrendelés szám: 383555/6/2022

Méretarány: 1 : 4000



A térképmásolat méretek levételére nem használható!

Pest Megyei Kormányhivatal
Ráckeve 2300 Szent István tér 3.

Oldal: 1/1

Nem hiteles tulajdoni lap - teljes másolat

Megrendelés szám: 383527/6/2022

2022.02.17

SZIGETSZENTMIKLÓS

Szektor : 53

Belterület 5931 helyrajzi szám

2310 SZIGETSZENTMIKLÓS Névtelen utca 5931 HRSZ: "felülvizsgálat alatt"

I. RÉSZ

Földrészlet területe változás előtt: 64535 (m2) törölő határozat: 31913/2005.01.21

1. Az ingatlan adatai:

alrészlet adatok	terület	kat.t.jöv.	alosztály adatok
művelési ág/kivett megnevezés/	min.o	ha m2	k.fill. ter. kat.jöv
			ha m2 k.fill

a Kivett tó	0	1.9960	0.00
b Kivett beépítetlen terület	0	4.4575	0.00
A földrészlet összes területe:		6.4535	0.00

II. RÉSZ

3. tulajdoni hányad: 1/1

bejegyző határozat, érkezési idő: 45100/1990.12.21

jogcím: tulajdonba adás

jogállás: tulajdonos

név: SZIGETSZENTMIKLÓS VÁROS ÖNKORMÁNYZATA

cím: 2310 SZIGETSZENTMIKLÓS Kossuth Lajos utca 2

törzsszám: 15730916

III. RÉSZ

1. bejegyző határozat, érkezési idő: 54052/2010.01.26.

Vezetékjog

a vázrajz szerinti 262 m2 nagyságú területre (VMB-99/2009).

jogosult:

név: ELMŰ HÁLÓZATI KFT törzsszám: 13804983

cím : 1132 BUDAPEST Váci út 72-74

2. bejegyző határozat, érkezési idő: 34170/2012.01.19

Vezetékjog

212 m2 nagyságú területre (VMB-167/2011).

jogosult:

név: ELMŰ HÁLÓZATI KFT törzsszám: 13804983

cím : 1132 BUDAPEST Váci út 72-74

TULAJDONI LAP VÉGE